
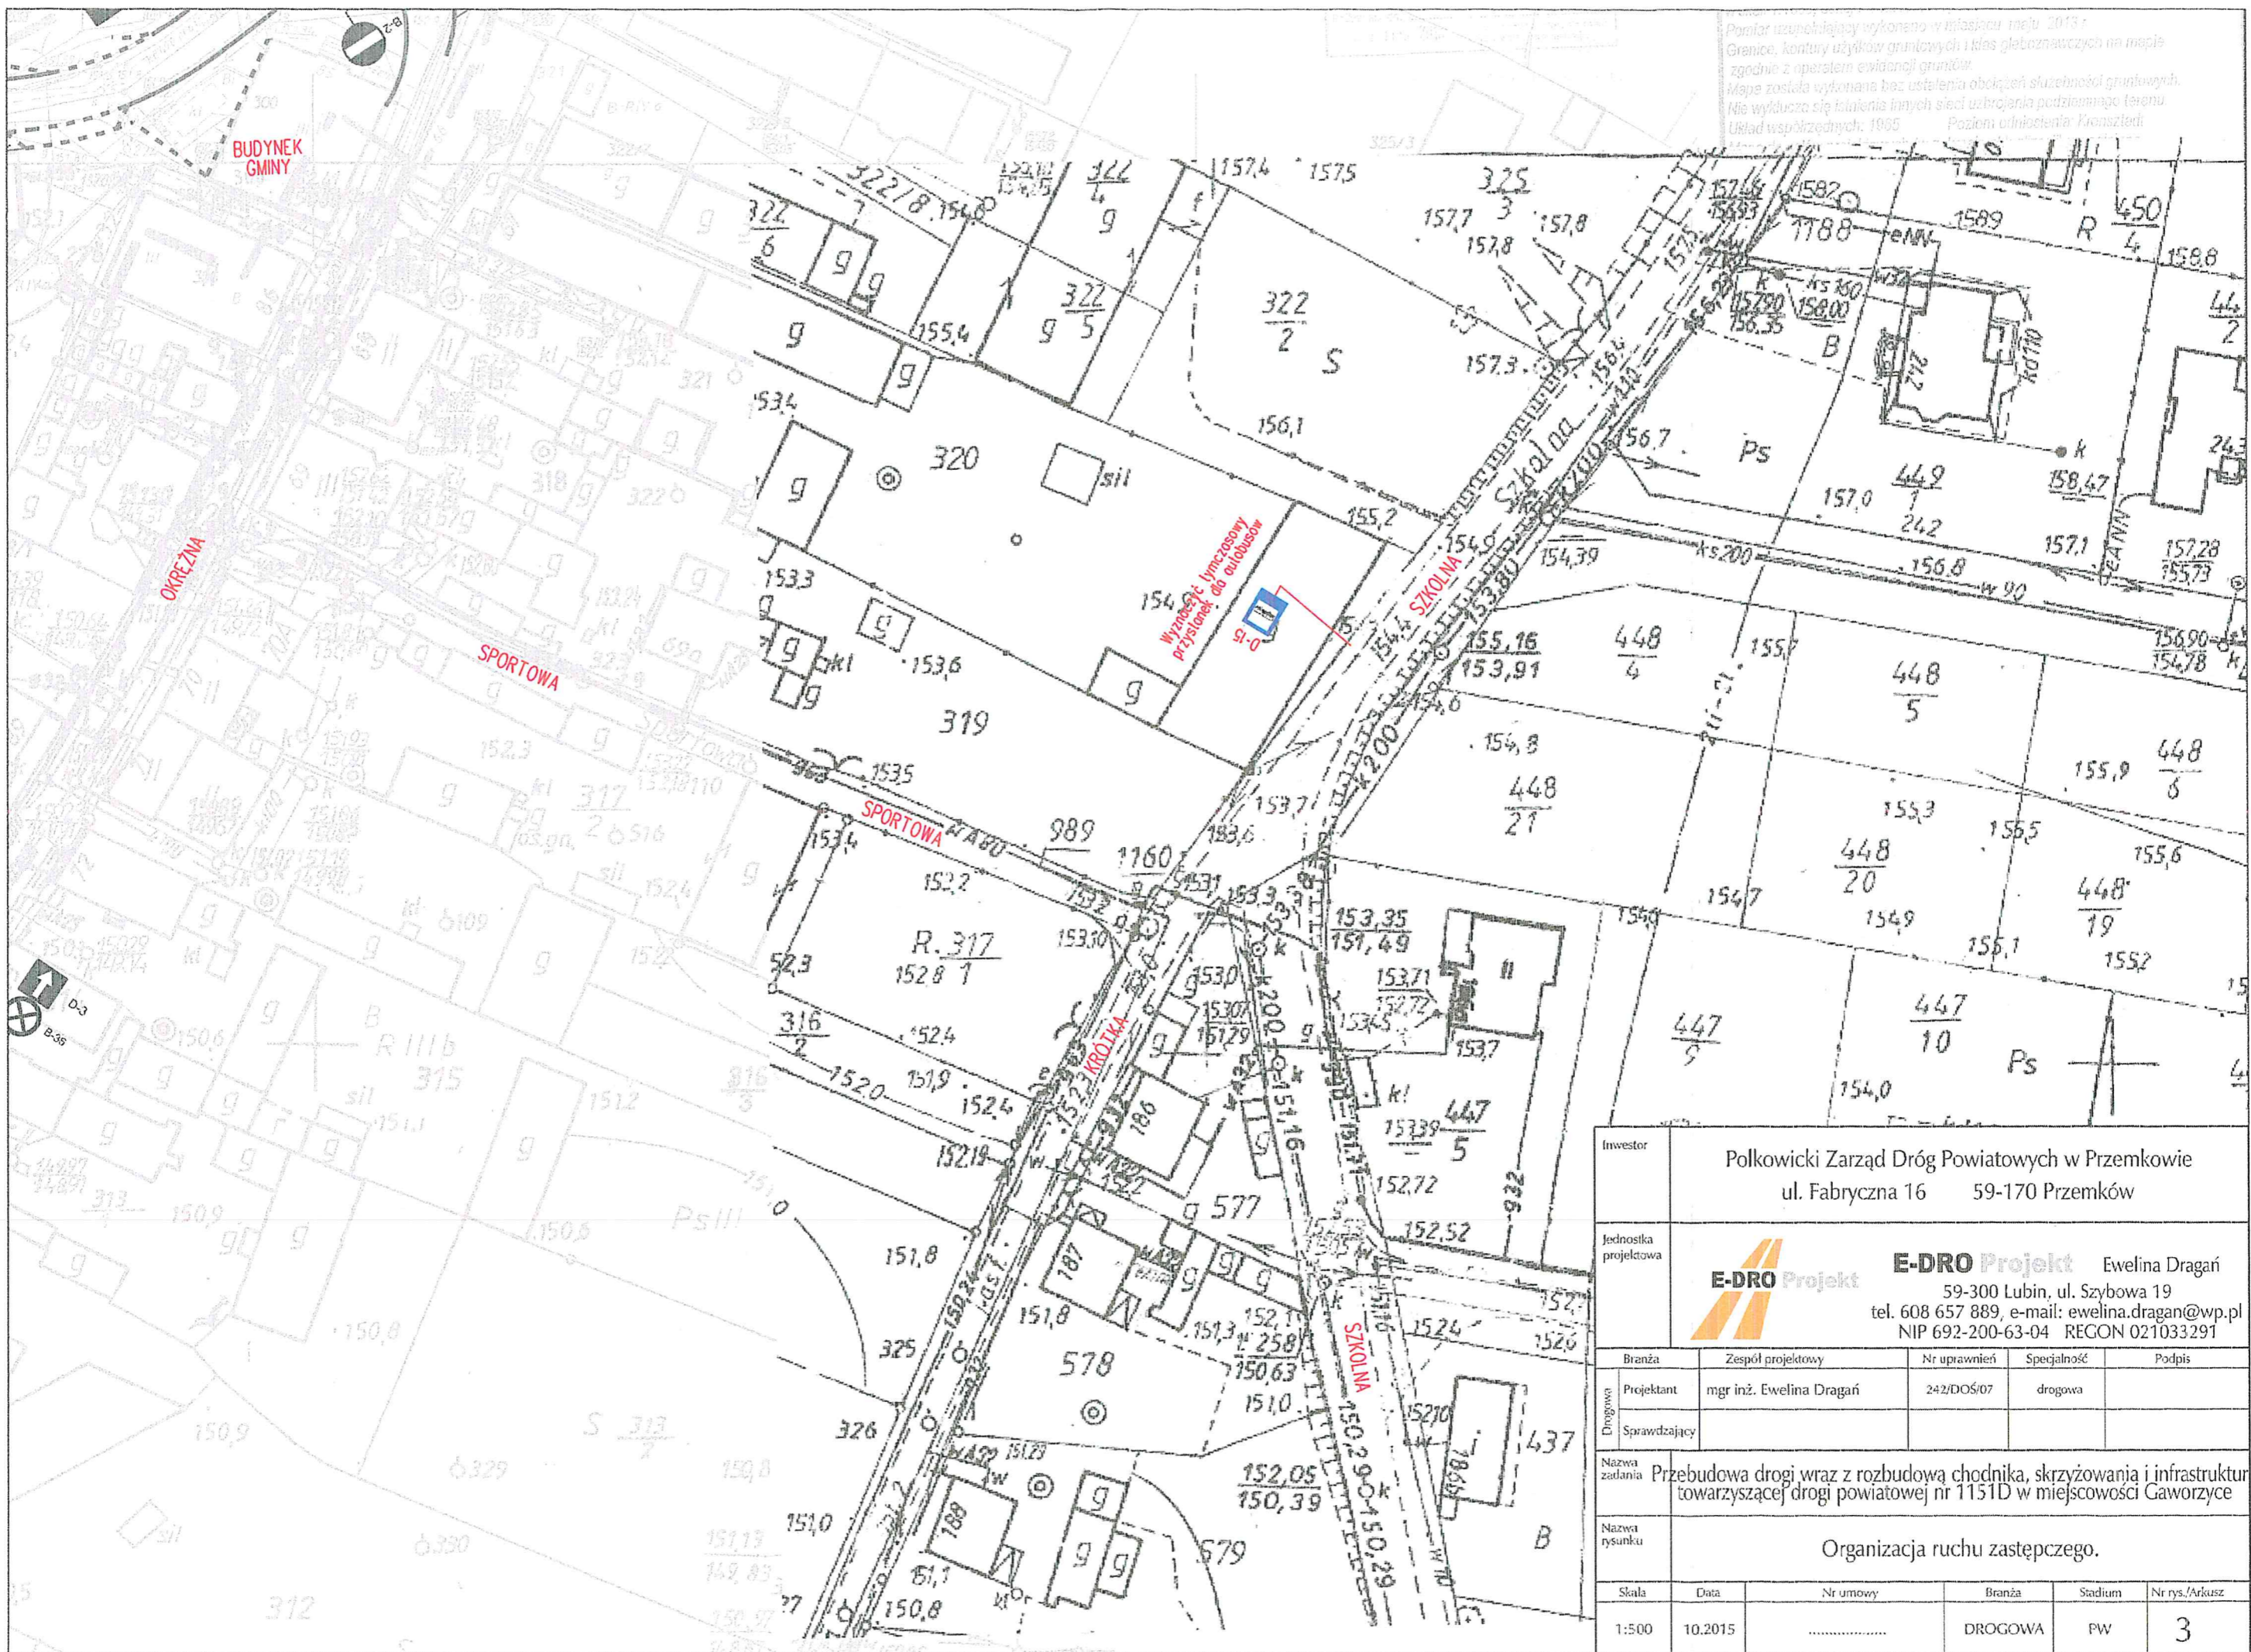



UWAGI

1. Wykonawca robót przed planowanym zamknięciem ma obowiązek poinformować o utrudnieniach wszystkich właścicieli lub zarządców nieruchomości przy ul. Głównej
2. W ramach placu budowy należy zapewnić dojazd zaopatrzenia, służb komunalnych i ratunkowych.
3. W ramach placu budowy należy zapewnić dojsię do posesji sąsiadujących, w przypadku braku możliwości wydzielenia dojsia stosować pomosty
4. Plac budowy należy ogrodzić i zabezpieczyć przed dostępem osób trzecich.


Investor	Półkowicki Zarząd Dróg Powiatowych w Przemkowie ul. Fabryczna 16 59-170 Przemków				
Jednostka projektowa	 E-DRO Projekt Ewelina Dragań 59-300 Lubin, ul. Szybowa 19 tel. 608 657 889, e-mail: ewelina.dragan@wp.pl NIP 692-200-63-04 REGON 021033291				
Branża	Zespół projektowy	Nr uprawnień	Specjalność	Podpis	
Projektant	mgr inż. Ewelina Dragań	242/DOŚ/07	drogowa		
Sprawdzający					
Nazwa zadania	Przebudowa drogi wraz z rozbudową chodnika, skrzyżowania i infrastruktury towarzyszącej drogi powiatowej nr 1151D w miejscowości Gaworzyce				
Nazwa rysunku	Organizacja ruchu zastępczego.				
Skala	Data	Nr umowy	Branża	Stadium	Nr rys./Arkuszu
1:500	10.2015	DROGOWA	PW	2

Pomiar terenowy wykonano w miasznowej mapie 2013 r.
 Granice, kontury użytków gruntowych i klas gleboznawczych na mapie
 zgodnie z operatem ewidencji gruntów.
 Mapa została wykonana bez ustalenia obciążenia służebności gruntowych.
 Nie wyklucza się istnienia innych sieci uzbrojenia podziemnego terenu.
 Układ współrzędnych: 1985 Poziem odliczenia: Krańsztedi




Investor	Półkowicki Zarząd Dróg Powiatowych w Przemkowie ul. Fabryczna 16 59-170 Przemków				
Jednostka projektowa	 E-DRO Projekt Ewelina Dragań 59-300 Lubin, ul. Szybowa 19 tel. 608 657 889, e-mail: ewelina.dragan@wp.pl NIP 692-200-63-04 REGON 021033291				
Branża	Zespół projektowy	Nr uprawnień	Specjalność	Podpis	
Projektant	mgr inż. Ewelina Dragań	242/DOŚ/07	drogowa		
Sprawdzający					
Nazwa zadania	Przebudowa drogi wraz z rozbudową chodnika, skrzyżowania i infrastruktury towarzyszącej drogi powiatowej nr 1151D w miejscowości Gaworzyce				
Nazwa rysunku	Organizacja ruchu zastępczego.				
Skala	Data	Nr umowy	Branża	Sadium	Nr rys./Arkusza
1:500	10.2015	DROGOWA	PW	3

Gaworzyce

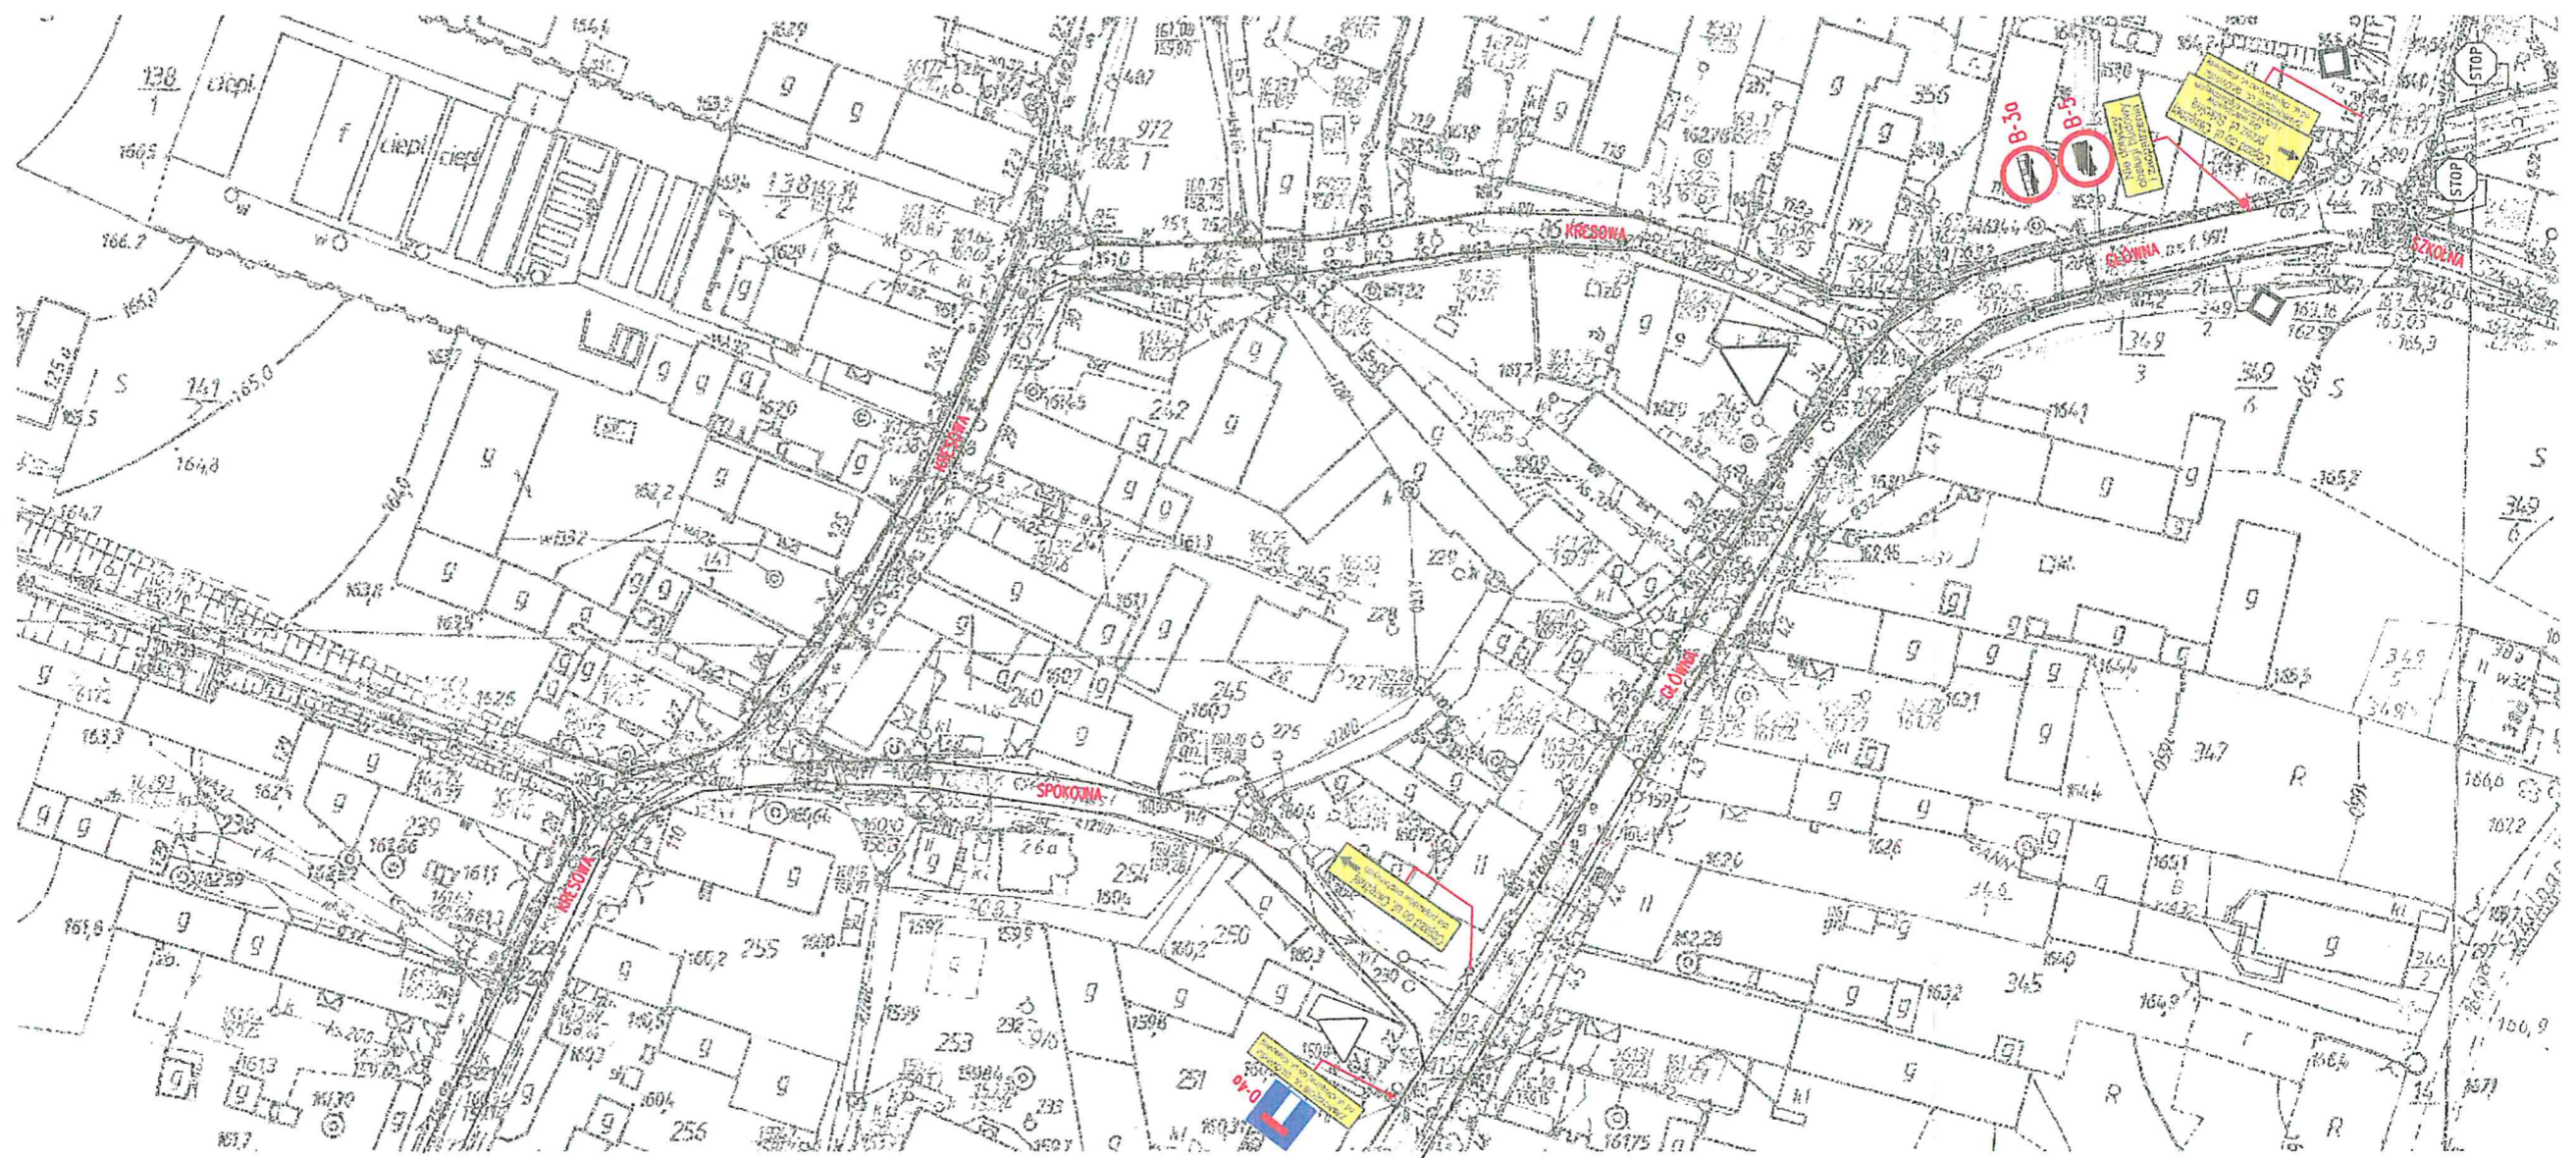

Inwestor		Polkowicki Zarząd Dróg Powiatowych w Przemkowie ul. Fabryczna 16 59-170 Przemków			
Jednostka projektowa		 E-DRO Projekt Ewelina Dragań 59-300 Lubin, ul. Szybowa 19 tel. 608 657 889, e-mail: ewelina.dragan@wp.pl NIP 692-200-63-04 REGON 021033291			
Drogowa	Branża	Zespół projektowy	Nr uprawnień	Specjalność	Podpis
	Projektant	mgr inż. Ewelina Dragań	242/DOŚ/07	drogowa	
	Sprawdzający				
Nazwa zadania		Przebudowa drogi wraz z rozbudową chodnika, skrzyżowania i infrastruktury towarzyszącej drogi powiatowej nr 1151D w miejscowości Gaworzyce			
Nazwa rysunku		Organizacja ruchu zastępczego.			
Skala	Data	Nr umowy	Branża	Stadium	Nr rys./Arkusz
1:1000	10.2015	DROGOWA	PW	1

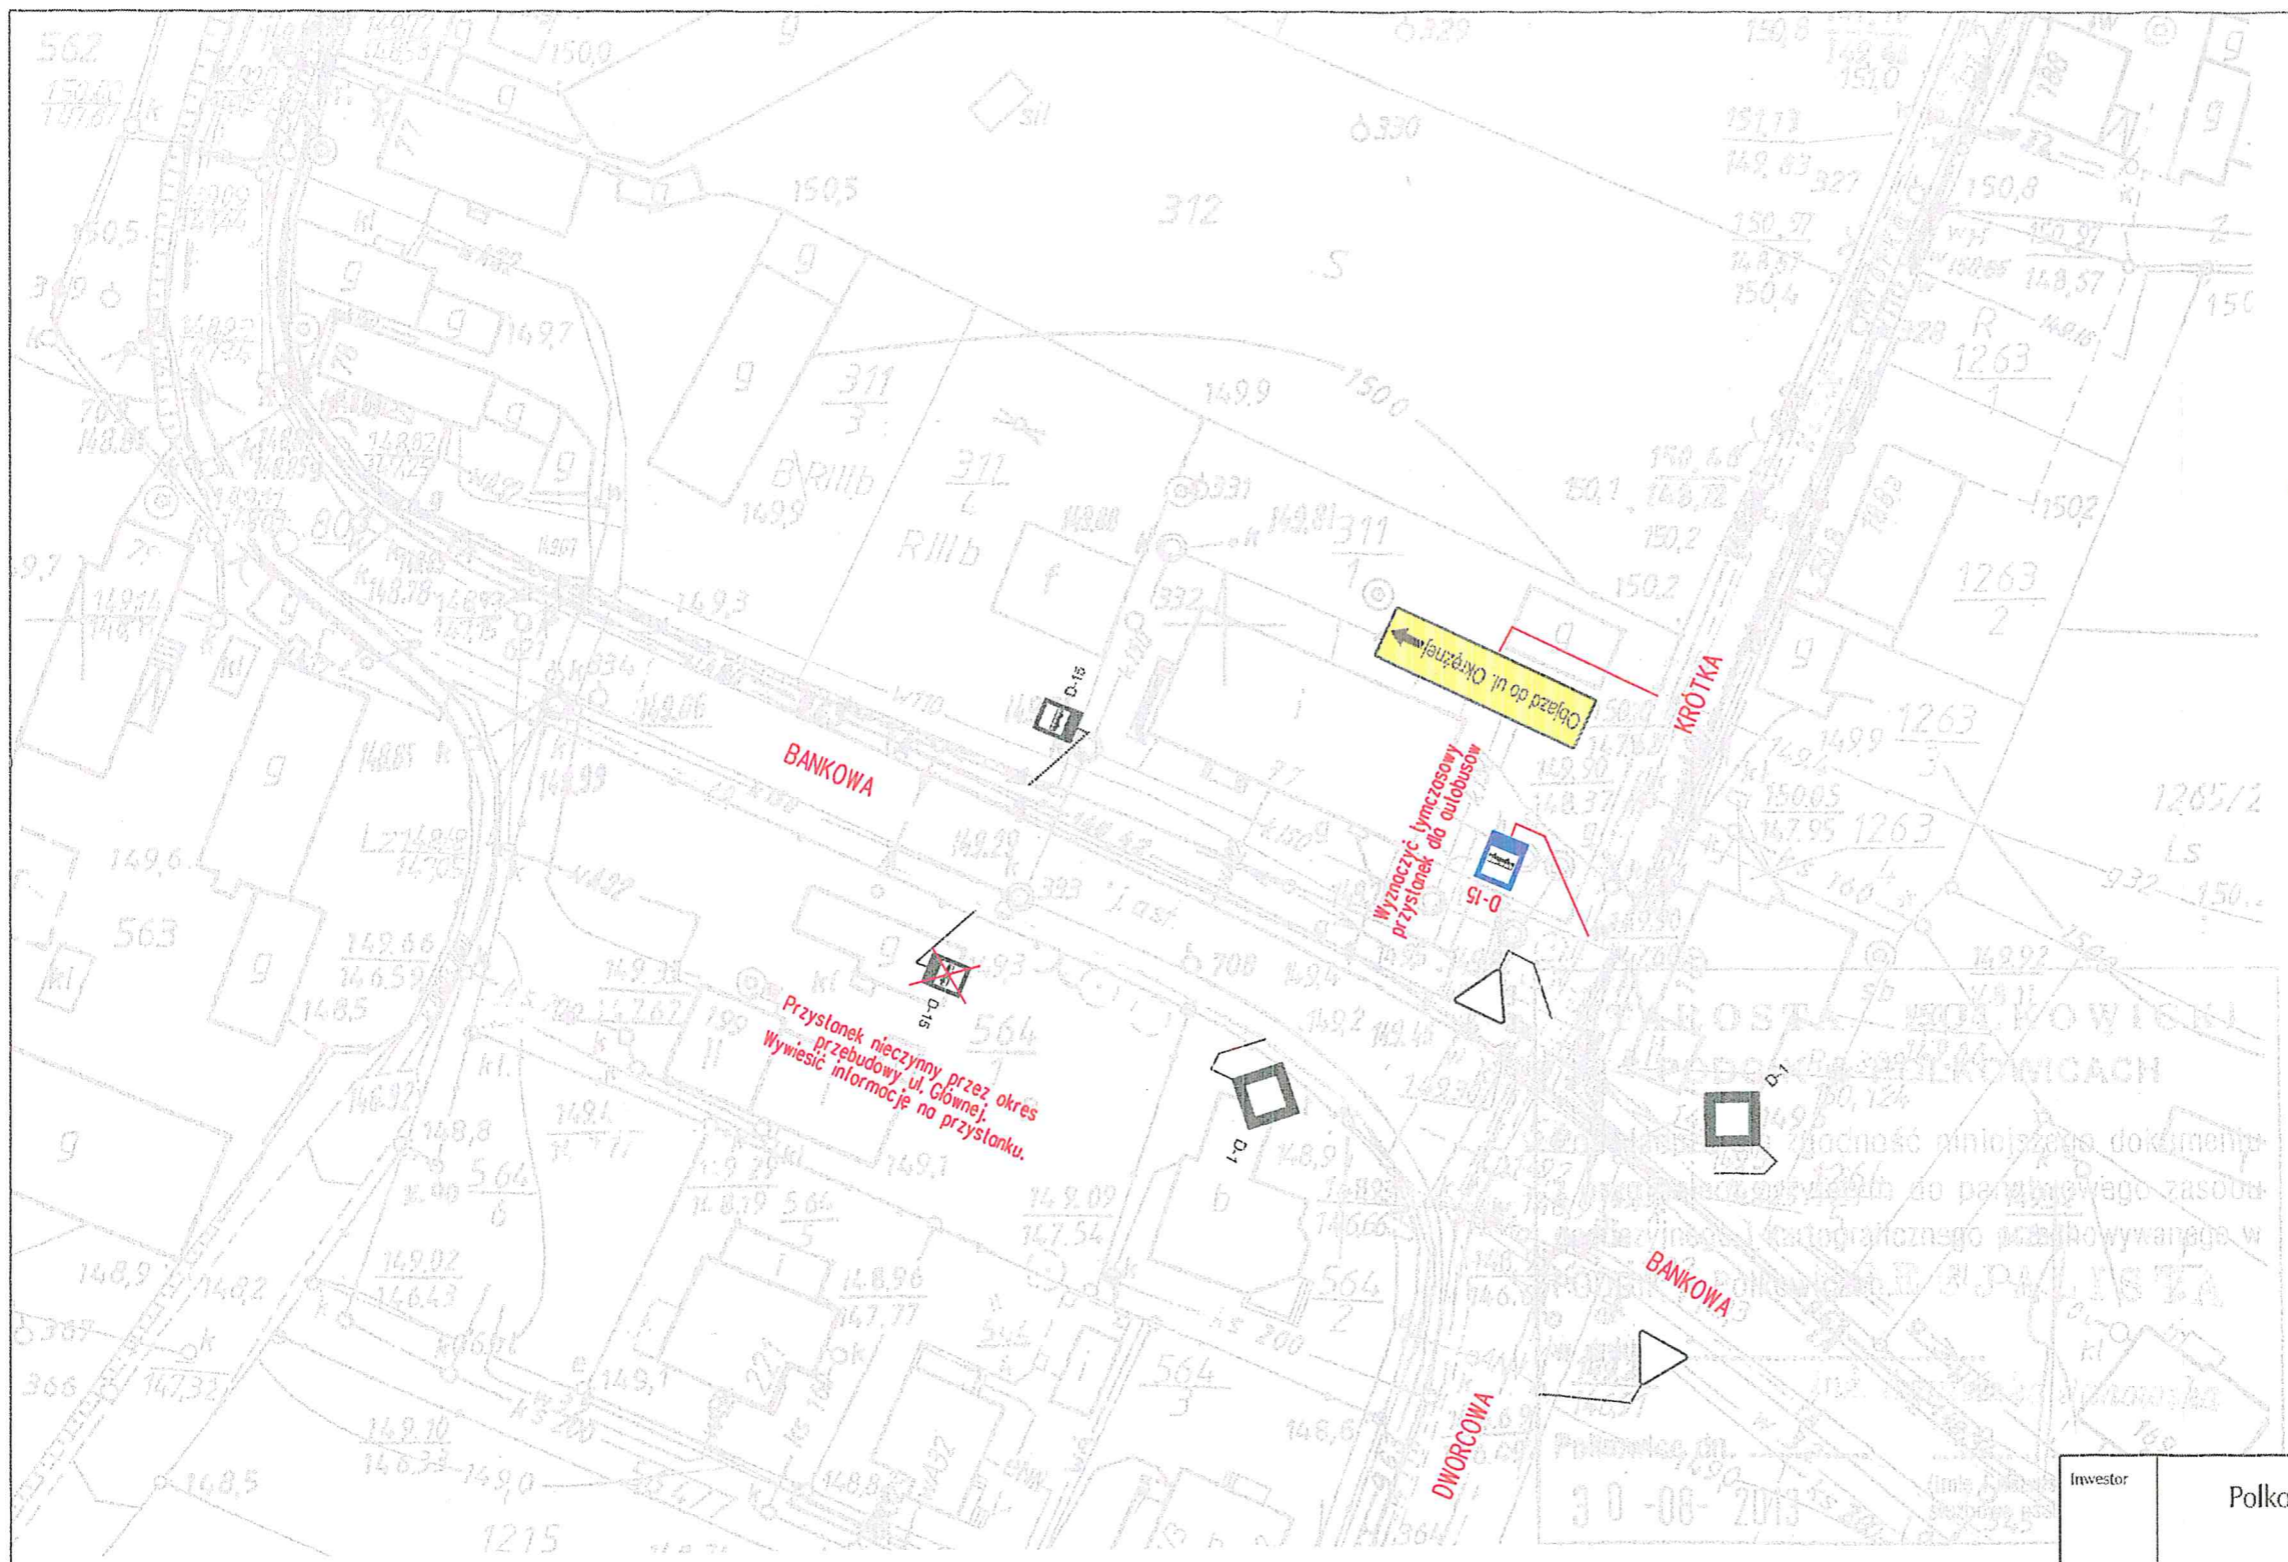

Investor	Półkowicki Zarząd Dróg Powiatowych w Przemkowie ul. Fabryczna 16 59-170 Przemków				
Jednostka projektowa	 E-DRO Projekt. Ewelina Dragań 59-300 Lubin, ul. Szybowa 19 tel. 608 657 889, e-mail: ewelina.dragan@wp.pl NIP 692-200-63-04 REGON 021033291				
Drogowa	Branża	Zespół projektowy	Nr uprawnień	Specjalność	Podpis
	Projektant	mgr inż. Ewelina Dragań	242/DOŚ/07	drogowa	
	Sprawdzający				
Nazwa zadania	Przebudowa drogi wraz z rozbudową chodnika, skrzyżowania i infrastruktury towarzyszącej drogi powiatowej nr 1151D w miejscowości Gaworzyce				
Nazwa rysunku	Organizacja ruchu zastępczego.				
Skala	Data	Nr umowy	Branża	Stadium	Nr rys./Wz. sz.
1:500	10.2015	DROGOWA	PW	4